


CERNERA VYN

2ROK


Lägenhetsstorlek : 49,0 Kvm

Lägenhetsnummer : B1302

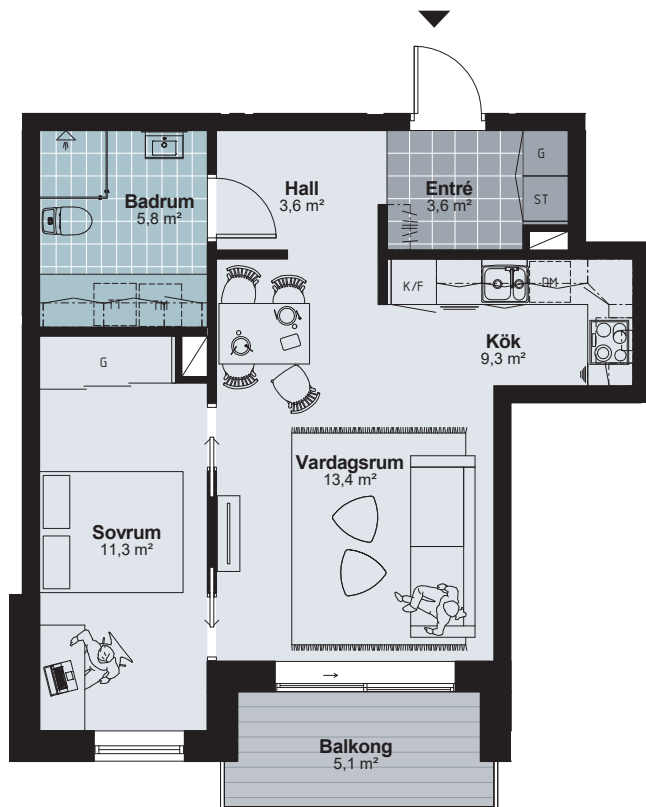

FÖRKLARINGAR:

	Torktumlare
	Tvättmaskin
	Spis
	Diskmaskin
	Diskho
	Kyl
	Frys
	Kombinerat kyl- och frys
	Garderob
	Städ
	Kapphylla
	Skjutdörrgarderob
	Skjuddörr
	Golvmaterial: Kakel
	Golvmaterial: Granitkeramik

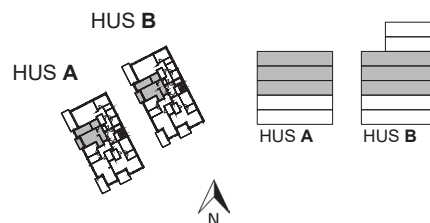

Med reservation för eventuella förändringar. Alla ytangivelser är preliminära. 2018-11-06



SKALA 1:100